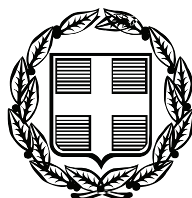


ΕΦΗΜΕΡΙΣ ΤΗΣ ΚΥΒΕΡΝΗΣΕΩΣ

ΤΗΣ ΕΛΛΗΝΙΚΗΣ ΔΗΜΟΚΡΑΤΙΑΣ

ΤΕΥΧΟΣ ΤΕΤΑΡΤΟ **Αρ. Φύλλου 169**

23 Απριλίου 2007

ΠΕΡΙΕΧΟΜΕΝΑ

ΑΠΟΦΑΣΕΙΣ

ΑΠΟΦΑΣΕΙΣ

Αριθμ. 1054 (1)

Κήρυξη δημόσιας δασικής έκτασης 51,694 στρεμμάτων ως αναδασωτέας στη θέση «Σφηκέϊκα» περιφέρειας Δημοτικού Διαμερίσματος Βλαχομάνδρας Δήμου Ναυπάκτου.

Ο ΓΕΝΙΚΟΣ ΓΡΑΜΜΑΤΕΑΣ
ΠΕΡΙΦΕΡΕΙΑΣ ΔΥΤΙΚΗΣ ΕΛΛΑΔΟΣ

Έχοντας υπόψη:

1. Τις διατάξεις «περί διοικητικής αποκέντρωσης» του ν. 3200/1955 όπως τροποποιήθηκε και ισχύει.
2. Τις διατάξεις του άρθρου 117 παρ. 3 του Συντάγματος.
3. Τις διατάξεις του ν. 998/1979 «περί προστασίας δασών κ.λπ.» και ειδικότερα: α) του άρθρου 38 παρ. 1 και β) του άρθρου 41 παρ. 1.
4. Τις υπ' αριθμ. α) 160417/1180/8.7.80, β) 182447/3049/24.9.1980 και γ) 141823/24.2.1983 διαταγές του Υπουργείου Γεωργίας.
5. Τις διατάξεις των άρθρων 1 παρ. 1, 2 παρ. 1δ, 5 παρ. 3β, 6 παρ. 7 και 7 παρ. 2 του ν. 2503/1997 «Διοίκηση, Οργάνωση, Στελέχωση της Περιφέρειας».
6. Την υπ' αριθμ. 1009/20.3.2007 πρόταση του Δασαρχείου Ναυπάκτου περί κηρύξεως αναδασωτέας δημόσιας δασικής έκτασης.
7. Την υπ' αριθμ. 186Γ.Γ./30.6.1998 απόφαση του Γενικού Γραμματέα Περιφέρειας Δυτικής Ελλάδος «περί ανάθεσης αρμοδιοτήτων», αποφασίζουμε:

Κηρύσσουμε αναδασωτέα, με φυσική ή τεχνητή αναγέννηση, με σκοπό την προστασία για την επαναδημιουργία της δασικής βλάστησης που καταστράφηκε από πυρκαγιά και την διατήρηση του χαρακτήρα της δασικής έκτασης ώστε να αποκλεισθεί η διάθεση αυτής για άλλο σκοπό, την παραπάνω δημόσια δασική έκταση των 51,694 στρεμμάτων και ανήκει στην κατηγορία των άρθρων 3 παρ. 2 του ν. 998/1979 όπως αντικαταστάθηκε από το άρθρο 1 παρ. 1 του ν. 3208/2003 και άρθρο 4 παρ. 1 ε του ν. 998/1979. Η ανωτέρω έκταση βρίσκεται στη θέση «Σφηκέϊκα» περιφέρειας Δημοτικού Διαμερίσματος Βλαχομάνδρας Δήμου Ναυπάκτου προσδιορίζεται από τα στοιχεία 1, 2, 3, 4, 5, 6, 7, 8, 9, 10, 11, 12, 13, 14, 15, 16, 17, 18, 19, 20, 21, 22, 23, 24, 25, 26, 27, 28, 29, 30, 31, 32 και οριοθετείται ως ακολούθως:

Βόρεια: Με Δημόσια δασική έκταση.

Νότια: Με. Δημόσια δασική έκταση και αγρό.

Ανατολικά: Με Δημόσια δασική έκταση.

Δυτικά: Με Δημόσια δασική έκταση και αγρό όπως φαίνεται στο συνημμένο διάγραμμα, που αποτελεί αναπόσπαστο μέρος της απόφασης αυτής.


Η απόφαση αυτή να δημοσιευθεί στην Εφημερίδα της Κυβερνήσεως.

Πάτρα, 30 Μαρτίου 2007

Με εντολή Γενικού Γραμματέα Περιφέρειας
Ο Γενικός Διευθυντής
ΝΙΚΟΛΑΟΣ ΤΣΩΛΗΣ


ΤΟΠΟΓΡΑΦΙΚΟ ΔΙΑΓΡΑΜΜΑ

ΔΗΜΟΣΙΑΣ ΔΑΣΙΚΗΣ ΕΚΤΑΣΗΣ ΠΟΥ ΚΑΗΚΕ ΤΗΝ **23-7-2006**
ΣΤΗ ΘΕΣΗ **ΣΦΗΚΕΙΚΑ Δ.Δ ΒΛΑΧΟΜΑΝΔΡΑΣ** ΔΗΜΟΥ **ΝΑΥΠΑΚΤΟΥ**
Ανήκει στην υπ' αριθμ. Απόφαση……………………………………..

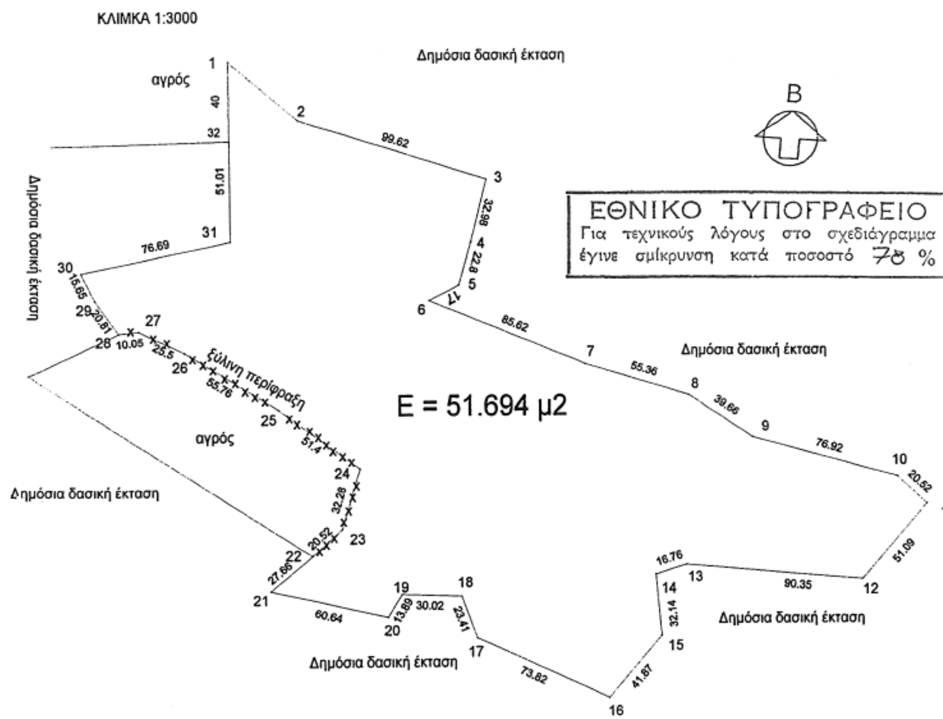


ΣΥΝΤΕΤΑΓΜΕΝΕΣ ΚΟΡΥΦΩΝ
(ΣΥΣΤΗΜΑ Ε.Γ.Σ.Α 87)

Α/Α	Χ	Ψ
1	297550,00	4256950,00
2	297585,00	4256920,00
3	297680,00	4256890,00
4	297672,00	4256858,00
5	297666,00	4256836,00
6	297651,00	4256828,00
7	297730,00	4256795,00
8	297783,00	4256779,00
9	297816,00	4256757,00
10	297890,00	4256736,00
11	297905,00	4256722,00
12	297872,00	4256683,00
13	297782,00	4256691,00
14	297766,00	4256686,00
15	297769,00	4256654,00
16	297742,00	4256622,00
17	297675,00	4256653,00
18	297667,00	4256675,00
19	297637,00	4256676,00
20	297630,00	4256664,00
21	297571,00	4256678,00
22	297592,00	4256696,00
23	297607,00	4256710,00
24	297616,00	4256741,00
25	297575,00	4256772,00
26	297528,00	4256802,00
27	297505,00	4256813,00
28	297495,00	4256812,00
29	297483,00	4256829,00
30	297476,00	4256843,00
31	297551,00	4256859,00
32	297550,00	4256910,00

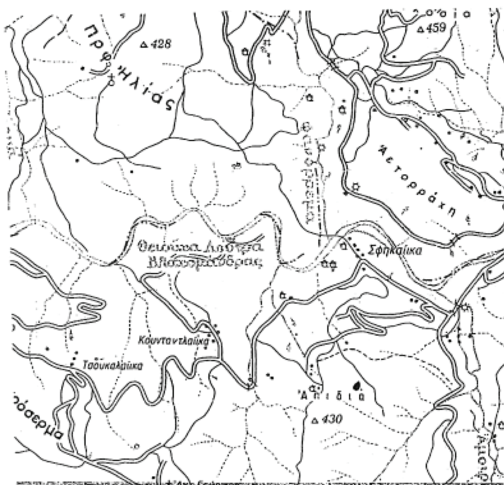

ΑΠΟΣΠΑΣΜΑ Φ.Χ Γ.Υ.Σ
1:50.000 ''ΕΥΗΝΟΧΩΡΙΟΝ''

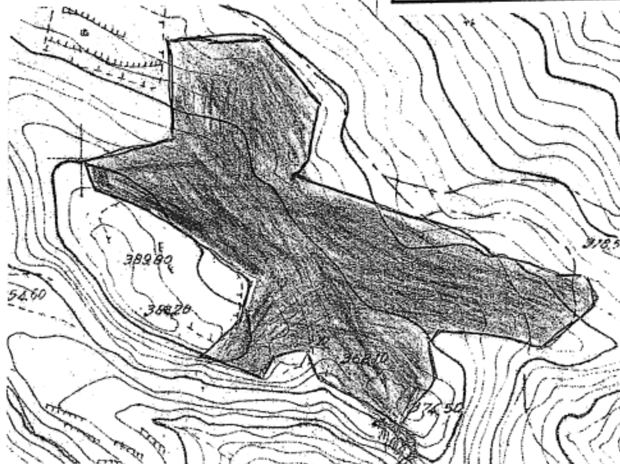


ΑΠΟΣΠΑΣΜΑ Φ.Χ Γ.Υ.Σ
1:5000 ΥΠ. ΑΡΙΘΜ. 6204/6


ΕΚΤΑΣΗ ΠΟΥ ΚΑΗΚΕ



Ναύπακτος 20/3/2007
Ο Δασάρχης Ναυπάκτου
Θεόδ. Γεώργ. Φούντας
ΠΕ Γ Δασολόγος με Α΄βαθμό

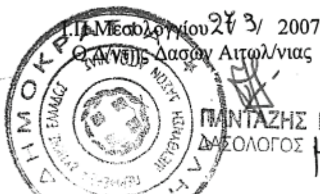

Ι.Π. Μεσολογγίου 27/3/2007
Ο Δ/ντής Δασών Αιτωλ/νιας
ΠΙΝΤΑΖΗΣ ΠΑΝΤΕΛΗΣ
ΔΑΣΟΛΟΓΟΣ με Α' Βαθμό

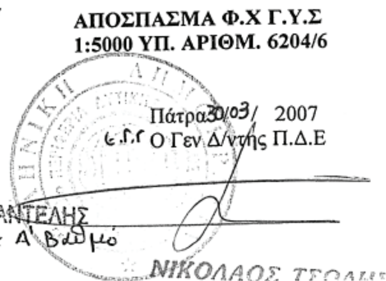

Πάτρα 30/03/2007
Ο Γεν Δ/ντής Π.Δ.Ε
ΝΙΚΟΛΑΟΣ ΤΡΟΛΙΣ

Αριθμ. 2724 (2)

Τροποποίηση οριοθέτησης τμήματος χειμάρρου «Λυγιά» Δήμου Παραλίας Ν. Αχαΐας (Αρ. Σχ. 1.3 της υπ' αριθμ. 104/10.1.2005 απόφασης Γ.Γ./ΠΔΕ, ΦΕΚ 36Δ 21.1.2005).

Ο ΓΕΝΙΚΟΣ ΓΡΑΜΜΑΤΕΑΣ
ΠΕΡΙΦΕΡΕΙΑΣ ΔΥΤΙΚΗΣ ΕΛΛΑΔΟΣ

Έχοντας υπόψη:

1. Το ν. 3200/1955 περί διοικητικής αποκέντρωσης, όπως τροποποιήθηκε και συμπληρώθηκε μεταγενέστερα.

2. Τις διατάξεις του π.δ. 39/1983 περί μεταβιβάσεως αρμοδιοτήτων του Υπουργού Δημ. Έργων στις Περιφερειακές Υπηρεσίες.

3. Τις διατάξεις του άρθρου 66 του ν. 1622/1986 «περί Τοπικής Αυτοδιοίκησης, Περιφερειακής Ανάπτυξης και δημοκρατικού προγραμματισμού» όπως αντικαταστάθηκε με τις διατάξεις της παρ. 5 του άρθρου 33 του ν. 1832/1989.

4. Τις διατάξεις του ν. 2503/1997 «Διοίκηση, οργάνωση, στελέχωση της Περιφέρειας, ρύθμιση θεμάτων για την Τοπική Αυτοδιοίκηση και άλλες διατάξεις».

5. Την υπ' αριθμ. 33/1998 εγκύκλιο του Υ.ΠΕ.ΧΩ.Δ.Ε. «Αστυνόμευση ρεμάτων και συντήρηση αντιπλ/κών έργων».

6. Το ν. 3010/2002 «Εναρμόνιση του ν. 1650/1986 με τις οδηγίες 97/1911 Ε.Ε. και 96/1961 Ε.Ε. διαδικασία οριοθέτησης και ρυθμίσεις θεμάτων για τα υδατορέματα και άλλες διατάξεις».

7. Την υπ' αριθμ. 9622/2.9.2002 απόφαση του Γενικού Γραμματέα Περιφέρειας Δυτικής Ελλάδας «περί αναθέσεως μέρους των αρμοδιοτήτων Γεν. Γραμματέα στο Διευθυντή Δημοσίων Έργων».

8. Την υπ' αριθμ. 11278/2005 (ΦΕΚ 1434/18.10.2005, τ. Β') απόφαση του Γενικού Γραμματέα Περιφέρειας Δυτικής Ελλάδας «περί αναθέσεως μέρους των αρμοδιοτήτων Γενικού Γραμματέα στον Γενικό Διευθυντή ΠΔΕ».

9. Το από 6.11.2006 απόσπασμα από το πρακτικό αρ.9/2006 της συνεδρίασης του Δημοτικού Συμβουλίου του Δήμου Παραλίας Ν. Αχαΐας (αρ. απόφασης 159/2006).

10. Το υπ' αριθμ. πρωτ. Η 1891/16.3.2007 έγγραφο της Δ.Τ.Υ.Ν. Αχαΐας με το οποίο μας διαβίβασε την από Δεκεμβρίου 2006 Τεχνική Έκθεση Υδρολογικής - Υδραυλικής Μελέτης και Περιβαλλοντικών στοιχείων που συντάχθηκαν από την ΜΕΔΕ Β. Χριστόπουλος - Α. Αλεβίζος - Η. Κέντρος Ε.Ε. κ.λπ. και το από Δεκεμβρίου 2006 Τοπογραφικό διάγραμμα (Αρ. Σχ. 1.3 Νέα Οριζοντιογραφία), στο οποίο σημειώνονται με μπλε γραμμή (γραμμή οριοθέτησης) που καθορίζεται από τους αριθμούς: 49, 50 Α, 50Β, 51 Α, 52 Α, 53Α, 54Α, 55Α, 56Α, 56Β, 56Γ, 57 και 173, 173Α, 173Β, 174Α, 175Α, 176Α, 177Α, 178Α, 179Α, 180Α, 182 και κόκκινη γραμμή (γραμμή πλημμύρας) οι οριογραμμές καθορισμού της οριοθέτησης τμήματος του χειμάρρου «Λυγιά» Δήμου Παραλίας Ν. Αχαΐας, όπως τα παραπάνω ελέγχθηκαν και θεωρήθηκαν από την υπόψη Υπηρεσία (ΔΤΥΝ Αχαΐας), αποφασίζουμε:

Εγκρίνουμε την τροποποίηση των οριογραμμών του τμήματος του χειμάρρου «Λυγιά» Δήμου Παραλίας Ν. Αχαΐας, που φαίνονται στο Τοπογραφικό διάγραμμα με μπλε και κόκκινη γραμμή και σημειώνονται με τους αριθμούς που αναγράφονται στην παραπάνω παράγραφο 10, όπως αυτές καθορίστηκαν από την Υδρολογική -Υδραυλική μελέτη που συντάχθηκε από την ΜΕΔΕ Β. Χριστόπουλος - Α. Αλεβίζος -Η. Κέντρος Ε.Ε. κ.λπ., ελέγχθηκαν και θεωρήθηκαν από την Δ.Τ.Υ. Νομού Αχαΐας.

Η απόφαση αυτή να δημοσιευθεί στην Εφημερίδα της Κυβερνήσεως.

Πάτρα, 29 Μαρτίου 2007


Με εντολή Γενικού Γραμματέα Περιφέρειας
Ο Γενικός Διευθυντής
ΝΙΚΟΣ ΤΣΩΛΗΣ

ΠΙΝΑΚΙΔΑ 3

ΕΘΝΙΚΟ ΤΥΠΟΓΡΑΦΕΙΟ
Για τεχνικούς λόγους στο σχεδιάγραμμα έγινε σμίκρυνση κατά ποσοστό 78 %

ΚΟΡΥΦΕΣ ΟΡΙΟΘΕΤΗΣΗΣ

ΣΗΜΕΙΑ	X	Y	ΣΗΜΕΙΑ	X	Y
47	298748.46	4228857.54	161	298938.96	4228618.95
48	298767.50	4228856.05	162	298934.79	4228652.52
49	298792.82	4228852.50	163	298930.58	4228669.38
50A	298813.36	4228855.34	164	298923.34	4228681.64
50B	298817.99	4228850.81	165	298917.52	4228691.02
51A	298820.84	4228849.80	166	298912.06	4228697.12
52A	298831.16	4228842.42	167	298899.25	4228706.43
53A	298833.09	4228834.27	168	298889.28	4228709.79
54A	298835.86	4228824.60	169	298871.82	4228705.89
55A	298835.95	4228822.12	170	298859.29	4228703.50
56A	298837.61	4228777.31	171	298851.78	4228703.07
56B	298838.55	4228752.06	172	298844.72	4228705.77
56Γ	298841.55	4228752.17	173	298839.92	4228710.68
57	298842.12	4228736.79	173A	298833.66	4228721.67
58	298842.72	4228734.07	173B	298836.27	4228723.16
59	298851.19	4228719.17	174A	298832.33	4228730.08
60	298852.58	4228717.75	175A	298831.16	4228735.39
61	298853.98	4228717.22	176A	298829.61	4228777.01
62	298857.57	4228717.42	177A	298827.95	4228821.83
63	298868.98	4228719.61	178A	298827.90	4228823.29
64	298889.87	4228724.27	179A	298825.30	4228832.44
65	298900.91	4228728.03	180A	298824.06	4228837.66
66	298909.00	4228725.30	182	298818.73	4228841.47
67	298926.22	4228712.80	183	298817.11	4228842.63
68	298934.40	4228703.65	184	298812.79	4228844.16
69	298941.30	4228692.51	185	298805.32	4228843.12
70	298950.21	4228677.43	186	298805.73	4228840.15
71	298955.47	4228656.37	187	298792.80	4228838.36
72	298959.47	4228624.19	188	298765.98	4228842.12
73	298966.75	4228605.78	189	298747.93	4228843.54

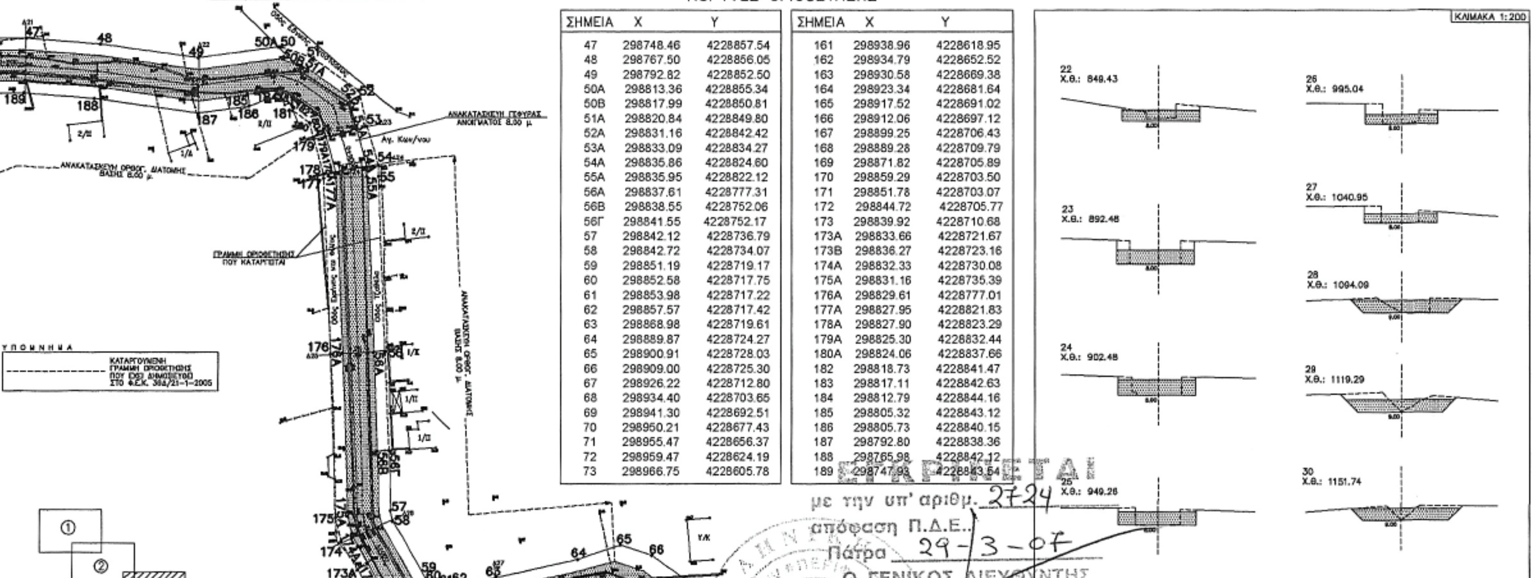

ΕΓΚΡΙΝΕΤΑΙ
με την υπ' αριθμ. 2724 απόφαση Π.Δ.Ε.
Πάτρα 29-3-07
Ο ΓΕΝΙΚΟΣ ΔΙΕΥΘΥΝΤΗΣ
ΝΙΚΟΣ ΤΣΩΛΗΣ

ΠΑΡΑΤΗΡΗΣΗ

Με το παρόν διάγραμμα τροποποιείται η Πινακίδα 3 της οριοθέτησης του χειμ. Λυγιά που έχει δημοσιευθεί στο Φ.Ε.Κ. 36 Δ/21-1-2005.

Τροποποιούνται οι εξής κορυφές της οριογραμμής:

- Οι κορυφές 49,50,51,52,53,54,55,56,57 αντικαθίστανται από τις 49,50Α,50Β,51Α,52Α,53Α,54Α,55Α,56Α,56Β,56Γ,57 και
- οι κορυφές 173,174,175,176,177,178,179,180,181,182 αντικαθίστανται από τις 173,173Α,173Β,174Α,175Α,176Α,177Α,178Α,179Α,180Α,182

ΝΟΜΑΡΧΙΑΚΗ ΑΥΤΟΔΙΟΙΚΗΣΗ ΑΧΑΪΑΣ – ΔΙΕΥΘΥΝΣΗ ΤΕΧΝΙΚΩΝ ΥΠΗΡΕΣΙΩΝ

ΜΕΛΕΤΗ ΑΝΤΙΠΛΗΜΜΥΡΙΚΩΝ ΕΡΓΩΝ Ν. ΑΧΑΪΑΣ

ΟΡΙΣΤΙΚΗ ΜΕΛΕΤΗ

ΤΡΟΠΟΠΟΙΗΣΗ ΠΙΝΑΚΙΔΑΣ 3 ΟΡΙΟΘΕΤΗΣΗΣ ΧΕΙΜ. ΛΥΓΙΑ ΠΟΥ ΕΧΕΙ ΔΗΜΟΣΙΕΥΘΕΙ ΣΤΟ Φ.Ε.Κ. 36Δ/21-1-2005

ΣΧ. 1.3 : ΝΕΑ ΟΡΙΖΟΝΤΙΟΓΡΑΦΙΑ
ΚΛΙΜΑΚΑ 1:500

ΠΑΤΡΑ ΔΕΚΕΜΒΡΙΟΣ 2006

ΑΝΑΔΟΧΟΙ ΜΕΛΕΤΗΣ: Μ.Ε.Δ.Ε. Ε.Ε. – Β. ΧΡΙΣΤΟΠΟΥΛΟΣ–Α.ΑΛΕΒΙΖΟΣ–Η.ΚΕΝΤΡΟΣ, ΥΔΡΑΙΚΕΣ ΜΕΛΕΤΗΤΙΚΗ ΑΕ. ΣΥΜΒΟΥΛΟΙ ΜΗΧΑΝΙΚΟΙ, Π. ΛΕΝΤΖΟΣ, Β. ΣΟΥΣΑΝΗΣ, Μ. ΤΖΙΜΑ

Ο ΜΕΛΕΤΗΤΗΣ | ΕΛΕΓΧΘΗΚΕ ΟΙ ΕΠΙΒΛΕΠΟΝΤΕΣ | ΘΕΩΡΗΘΗΚΕ

ΜΕΛΕΤΗΤΙΚΗ ΕΤΑΙΡΕΙΑ ΔΥΤΙΚΗΣ ΕΛΛΑΔΑΣ - ΜΕΔΕ
Β. ΧΡΙΣΤΟΠΟΥΛΟΣ - Α. ΑΛΕΒΙΖΟΣ - Η. ΚΕΝΤΡΟΣ Ε.Ε.
ΒΥΡΩΝΟΣ 6 - 262 24 ΠΑΤΡΑ - ΤΗΛ. 2610 323466, 342550
Α.Φ.Μ. 099782854 - Δ.Ο.Υ. Γ΄ ΠΑΤΡΩΝ

Πάτρα 7-2-07
ο Μηχ/κός ΔΤ.Υ.
Α. Νικολακόπουλος

ΘΕΩΡΗΘΗΚΕ
Ο ΔΙΕΥΘΥΝΤΗΣ ΤΕΧΝ. ΥΠΗΡΕΣΙΩΝ
Ν. Α. ΑΧΑΪΑΣ
ΧΡ. ΣΠΥΡΟΠΟΥΛΟΣ

ΕΛΛΗΝΙΚΗ ΔΗΜΟΚΡΑΤΙΑ * ΝΟΜΑΡΧΙΑΚΗ ΑΥΤΟΔΙΟΙΚΗΣΗ ΑΧΑΪΑΣ

Αριθμ. 2641 (3)

Έγκριση καθορισμού οριοθέτησης ρέματος στο Δ.Δ. Καινούργιου στην ιδιοκτησία Παλιούρα Νεκταρίου Ο.Τ. 37 Δήμου Θεστιέων Νομού Αιτ/νίας.

Ο ΓΕΝΙΚΟΣ ΓΡΑΜΜΑΤΕΑΣ
ΠΕΡΙΦΕΡΕΙΑΣ ΔΥΤΙΚΗΣ ΕΛΛΑΔΑΣ

Έχοντας υπόψη:

1. Το ν. 3200/1955 περί διοικητικής αποκέντρωσης, όπως τροποποιήθηκε και συμπληρώθηκε μεταγενέστερα.

2. Τις διατάξεις του π.δ. 39/1983 περί μεταβιβάσεως αρμοδιοτήτων του Υπουργού Δημ. Έργων στις Περιφερειακές Υπηρεσίες.

3. Τις διατάξεις του άρθρου 66 του ν. 1622/1986 «περί Τοπικής Αυτοδιοίκησης, Περιφερειακής Ανάπτυξης και δημοκρατικού προγραμματισμού» όπως αντικαταστάθηκε με τις διατάξεις της παρ.5 του άρθρου 33 του ν. 1832/1989.

4. Τις διατάξεις του ν. 2503/1997 «Διοίκηση, οργάνωση, στελέχωση της Περιφέρειας, ρύθμιση θεμάτων για την Τοπική Αυτοδιοίκηση και άλλες διατάξεις».

5. Την υπ' αριθμ. 33/1998 εγκύκλιο του Υ.ΠΕ.ΧΩ.Δ.Ε. «Αστυνόμευση ρεμάτων και συντήρηση αντιπλ/κών έργων».

6. Το ν. 3010/2002 «Εναρμόνιση του ν. 1650/1986 με τις οδηγίες 97/1911 Ε.Ε. και 96/1961 Ε.Ε. διαδικασία οριοθέτησης και ρυθμίσεις θεμάτων για τα υδατορέματα και άλλες διατάξεις».

7. Την υπ' αριθμ. 9622/2.9.2002 απόφαση του Γενικού Γραμματέα Περιφέρειας Δυτικής Ελλάδας «περί αναθέσεως μέρους των αρμοδιοτήτων Γεν. Γραμματέα στο Διευθυντή Δημοσίων Έργων».

8. Την υπ' αριθμ. 11278/2005 (ΦΕΚ 1434/18.10.2005, τ.Β΄) Απόφαση του Γενικού Γραμματέα Περιφέρειας Δυτικής Ελλάδας «περί αναθέσεως μέρους των αρμοδιοτήτων Γεν. Γραμματέα στον Γενικό Διευθυντή ΠΔΕ».

9. Το από 22.2.2007 απόσπασμα από το πρακτικό αρ. 2/2007 της συνεδρίασης του Δημοτικού Συμβουλίου του Δήμου Θεστιέων Ν. Αιτ/νίας (αρ. απόφασης 52/2007).

10. Το υπ' αριθμ. πρωτ. 2211/16.3.2007 έγγραφο της Δ.Τ.Υ.Ν. Αιτ/νίας με το οποίο μας διαβίβασε την Τεχνική Έκθεση Υδρολογικής - Υδραυλικής και Περιβαλλοντικής Μελέτης που συντάχθηκε από τον Σταύρο Κιτσάκη Αγρονόμο Τοπ. Μηχανικό και το από Ιανουαρίου 2007 Τοπογραφικό Διάγραμμα, στο οποίο σημειώνονται με μπλε γραμμή (γραμμή οριοθέτησης) που καθορίζεται από τους αριθμούς:


Ρl, Ρ2, ... Ρ21 και Ρ22 και κόκκινη γραμμή (γραμμή πλημμύρας) οι οριογραμμές καθορισμού της οριοθέτησης ρέματος στο Δ.Δ. Καινούργιου στην ιδιοκτησία Παλιούρα Νεκταρίου Ο.Τ. 37 Δήμου Θεστιέων Νομού Αιτ/νιας όπως τα παραπάνω ελέγχθηκαν και θεωρήθηκαν από την υπόψη Υπηρεσία (ΔΤΥΝ. Αιτ/νιας), αποφασίζουμε:

Εγκρίνουμε τον καθορισμό των οριογραμμών ρέματος στο Δ.Δ. Καινούργιου στην ιδιοκτησία Παλιούρα Νεκταρίου Ο.Τ. 37 Δήμου Θεστιέων Νομού Αιτ/νίας που φαίνονται στο Τοπογραφικό διάγραμμα με μπλε και κόκκινη γραμμή και σημειώνονται με τους αριθμούς που αναγράφονται στην παραπάνω παράγραφο 10, όπως αυτές καθορίστηκαν από την Υδρολογική - Υδραυλική μελέτη που συντάχθηκε από τον Σταύρο Κιτσάκη Αγρονόμο Τοπ. Μηχανικό ελέγχθηκαν και θεωρήθηκαν από την Δ.Τ.Υ. Νομού Αιτ/νίας.

Η απόφαση αυτή να δημοσιευθεί στην Εφημερίδα της Κυβερνήσεως.

Πάτρα, 2 Απριλίου 2007

Με εντολή Γενικού Γραμματέα Περιφέρειας
Ο Γενικός Διευθυντής
ΝΙΚΟΣ ΤΣΩΛΗΣ

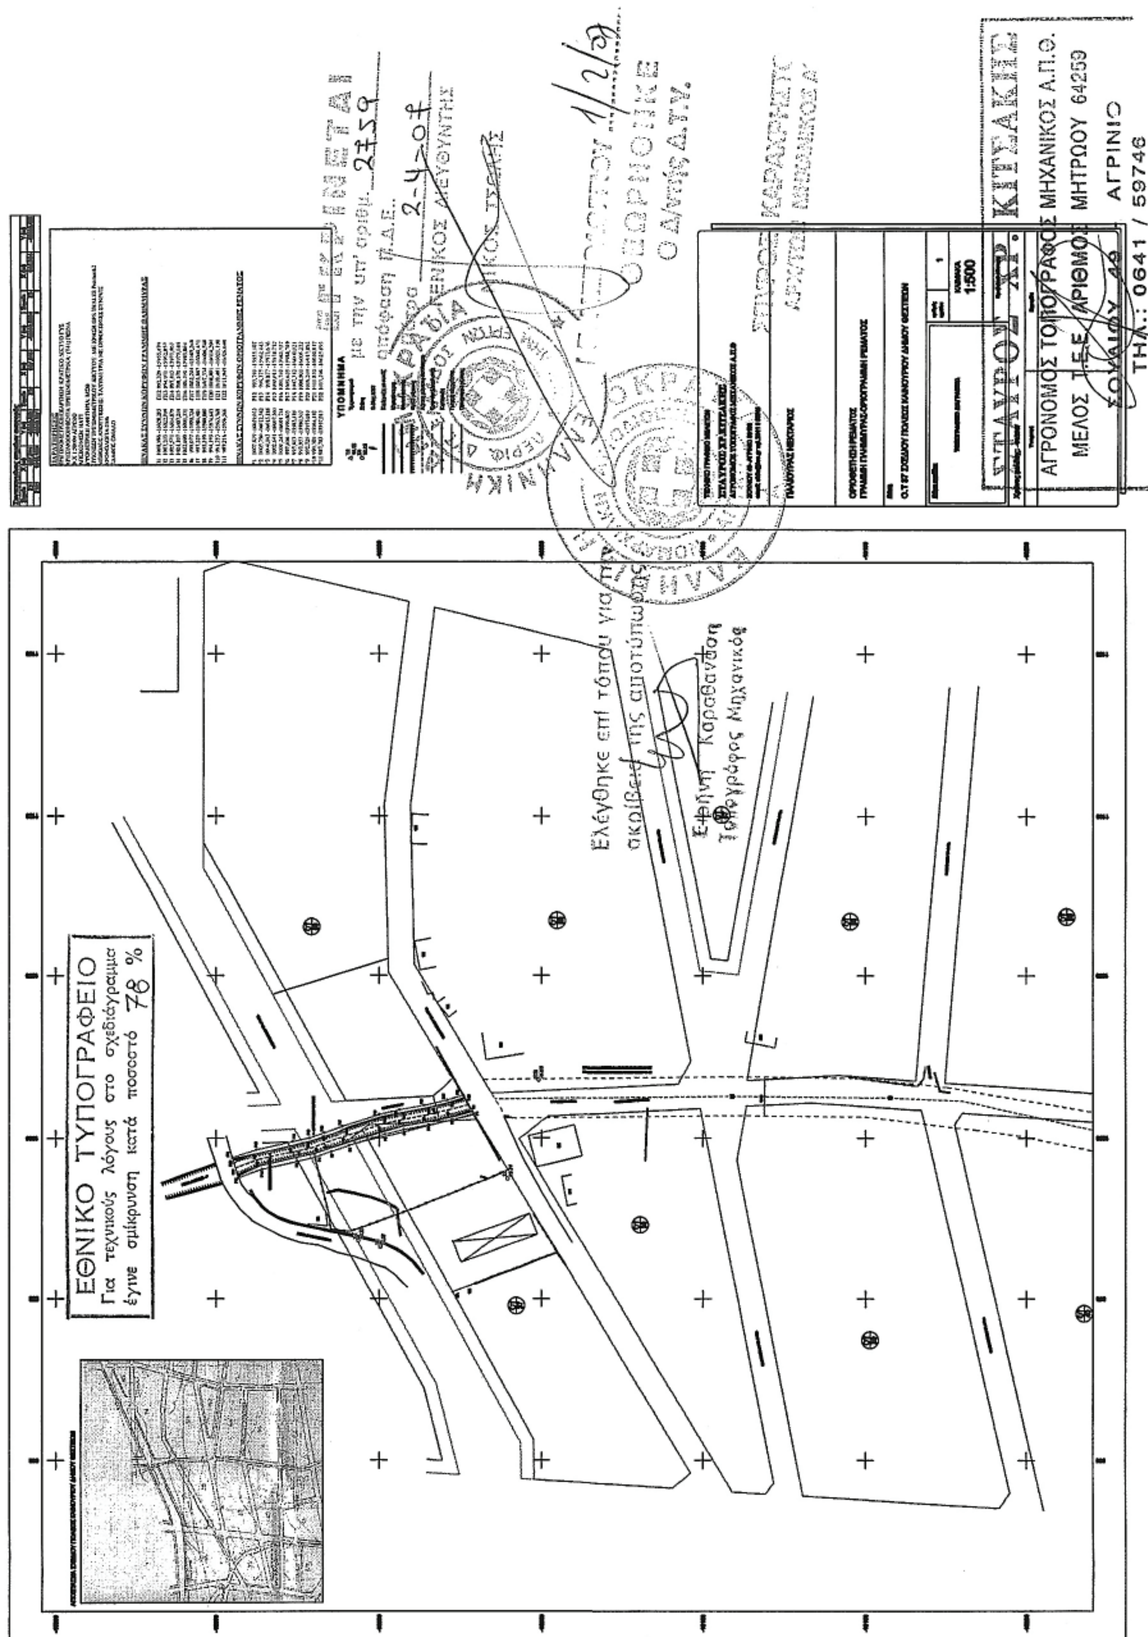
ΕΘΝΙΚΟ ΤΥΠΟΓΡΑΦΕΙΟ
Για τεχνικούς λόγους στο σχεδιάγραμμα έγινε σμίκρυνση κατά ποσοστό 78 %
ΑΓΡΟΝΟΜΟΣ ΤΟΠΟΓΡΑΦΟΣ ΜΗΧΑΝΙΚΟΣ Α.Π.Θ.
ΜΕΛΟΣ Τ.Ε.Ε ΑΡΙΘΜΟΣ ΜΗΤΡΩΟΥ 64259
ΑΓΡΙΝΙΟ
ΤΗΛ.: 0641 / 59746
ΥΠΟΜΝΗΜΑ
1:500

Αριθμ. 676 (4)

Οριοθέτηση τμήματος υδατορέματος στη θέση Αϊ Γιάννης του Δ.Δ. Σουλάρων του Δήμου Παλικής.

Ο ΓΕΝΙΚΟΣ ΓΡΑΜΜΑΤΕΑΣ
ΠΕΡΙΦΕΡΕΙΑΣ ΙΟΝΙΩΝ ΝΗΣΙΩΝ

Έχοντας υπόψη:

1. Το ν. 51/1987 (ΦΕΚ 26 Α/6.3.1987) για τον «καθορισμό των περιφερειών της χώρας κλπ».

2. Το ν. 3200/1955, άρθρο 8, περί «διοικητικής αποκεντρώσεως», όπως τροποποιήθηκε και ισχύει.

3. Το ν. 2503/1997 (ΦΕΚ 107 Α/30.5.1997) περί «Διοίκησης, Οργάνωσης, στελέχωσης της Περιφέρειας, ρύθμιση θεμάτων για την Τοπική Αυτοδιοίκηση και άλλων διατάξεων».

4. Το ν. 2690/1999 (ΦΕΚ 45 Α/9.3.1999) περί «Κύρωσης του κώδικα διοικητικής διαδικασίας και άλλων διατάξεων».

5. Τις διατάξεις του ν. 1650/1986 «Για την προστασία του περιβάλλοντος».

6. Την παράγραφο 3β του άρθρου 5 του ν. 3010/2002 «Εναρμόνιση του ν. 1650/1986 με τις Οδηγίες 97/11 Ε.Ε. και 96/61 Ε.Ε., διαδικασία οριοθέτησης και ρυθμίσεις θεμάτων για τα υδατορέματα και άλλες διατάξεις».

7. Την μελέτη οριοθέτησης τμήματος 150 μ. περίπου υδατορέματος στη θέση Αϊ Γιάννης του Δ.Δ. Σουλάρων του Δήμου Παλικής, όπως αυτή θεωρήθηκε στις 17.11.2006 από την Δ/νση Τεχνικών Υπηρεσιών της Νομαρχιακής Αυτοδιοίκησης Κεφαλληνίας και Ιθάκης.

8. Την υπ' αριθμ. 341/4.12.2006 Απόφαση του Δημοτικού Συμβουλίου Παλικής με την οποία εκφράζεται η σύμφωνη γνώμη επί του προτεινόμενου καθορισμού των οριογραμμών.

9. Το γεγονός ότι με την απόφαση αυτή δεν προκαλείται δαπάνη σε βάρος του προϋπολογισμού του Δημοσίου και του Νομού Κεφαλληνίας, αποφασίζουμε:

Εγκρίνουμε την διευθέτηση τμήματος υδατορέματος στη θέση Αϊ Γιάννης του Δ.Δ. Σουλάρων του Δήμου Παλικής, σύμφωνα με τα θεωρημένα τεύχη από τη Διεύθυνση Τεχνικών Υπηρεσιών της Νομαρχιακής Αυτοδιοίκησης Κεφαλληνίας και Ιθάκης.

Κέρκυρα, 26 Μαρτίου 2007

Ο Γενικός Γραμματέας Περιφέρειας
ΣΩΤΗΡΙΟΣ Θ. ΒΟΣΔΟΥ

ΤΕΧΝΙΚΟ ΓΡΑΦΕΙΟ
ΝΙΚΟΣ ΜΑΡΚΑΤΟΣ
πολιτικός μηχανικός
Κοσμα Μπουρμπούλη 2
Ληξούρι Κεφαλονιάς
τηλ. 26710 92298
fax 26710 91893
email: markatos@hol.gr

ΕΡΓΟΔΟΤΗΣ
Kefalonia Garden Village AE

ΕΡΓΟ: ΑΠΟΤΥΠΩΣΗ ΡΕΜΑΤΟΣ

ΘΕΣΗ: περιοχη "Αη Γιαννης", εκτος οικισμου Σουλάρων, δημου ΠΑΛΙΚΗΣ

ΘΕΜΑ: ΟΡΙΖΟΝΤΙΟΓΡΑΦΙΑ ΡΕΜΑΤΟΣ

αριθμος σχεδιου Τ1

ΚΛΙΜΑΚΑ ΣΧΕΔΙΟΥ 1/500

ΧΡΟΝΟΣ ΣΥΝΤΑΞΗΣ: Ληξουρι 12 Φλεβαρη 2007

αρχειο: Kefalonia Garden Village AE (ρεμα) 12-2-2007

ΣΥΝΤΕΤΑΓΜΕΝΕΣ ΚΟΡΥΦΩΝ ΓΡΑΜΜΗΣ ΠΛΗΜΜΥΡΑΣ (ΕΓΣΑ 1987)

ΣΥΝΤΕΤΑΓΜΕΝΕΣ ΚΟΡΥΦΩΝ ΠΡΟΤΕΙΝΟΜΕΝΗΣ ΟΡΙΟΓΡΑΜΜΗΣ ΚΟΙΤΗΣ ΑΠΟ Τ.Υ. ΝΟΜΑΡΧΙΑΣ (ΕΓΣΑ 1987)

θάλασσα

θάλασσα

ιδιοκτησία Δήμου Παλικής

ιδιοκτησία Kefalonia Garden

βραχώδης παραλία

ΕΘΝΙΚΟ ΤΥΠΟΓΡΑΦΕΙΟ
Για τεχνικούς λόγους στο σχεδιάγραμμα έγινε σμίκρυνση κατά ποσοστό 34%

ΝΙΚΟΣ Χ. ΜΑΡΚΑΤΟΣ
ΔΙΠΛΩΜΑΤΟΥΧΟΣ ΠΟΛΙΤΙΚΟΣ ΜΗΧΑΝΙΚΟΣ
ΠΑΝΕΠΙΣΤΗΜΙΟΥ BOLOGNA
ΜΕΛΟΣ ΤΕΕ ΑΡ. ΜΗΤΡ. 32055
ΛΗΞΟΥΡΙ ΚΕΦΑΛΟΝΙΑΣ
ΤΗΛΕΦ. 26710 - 92298

